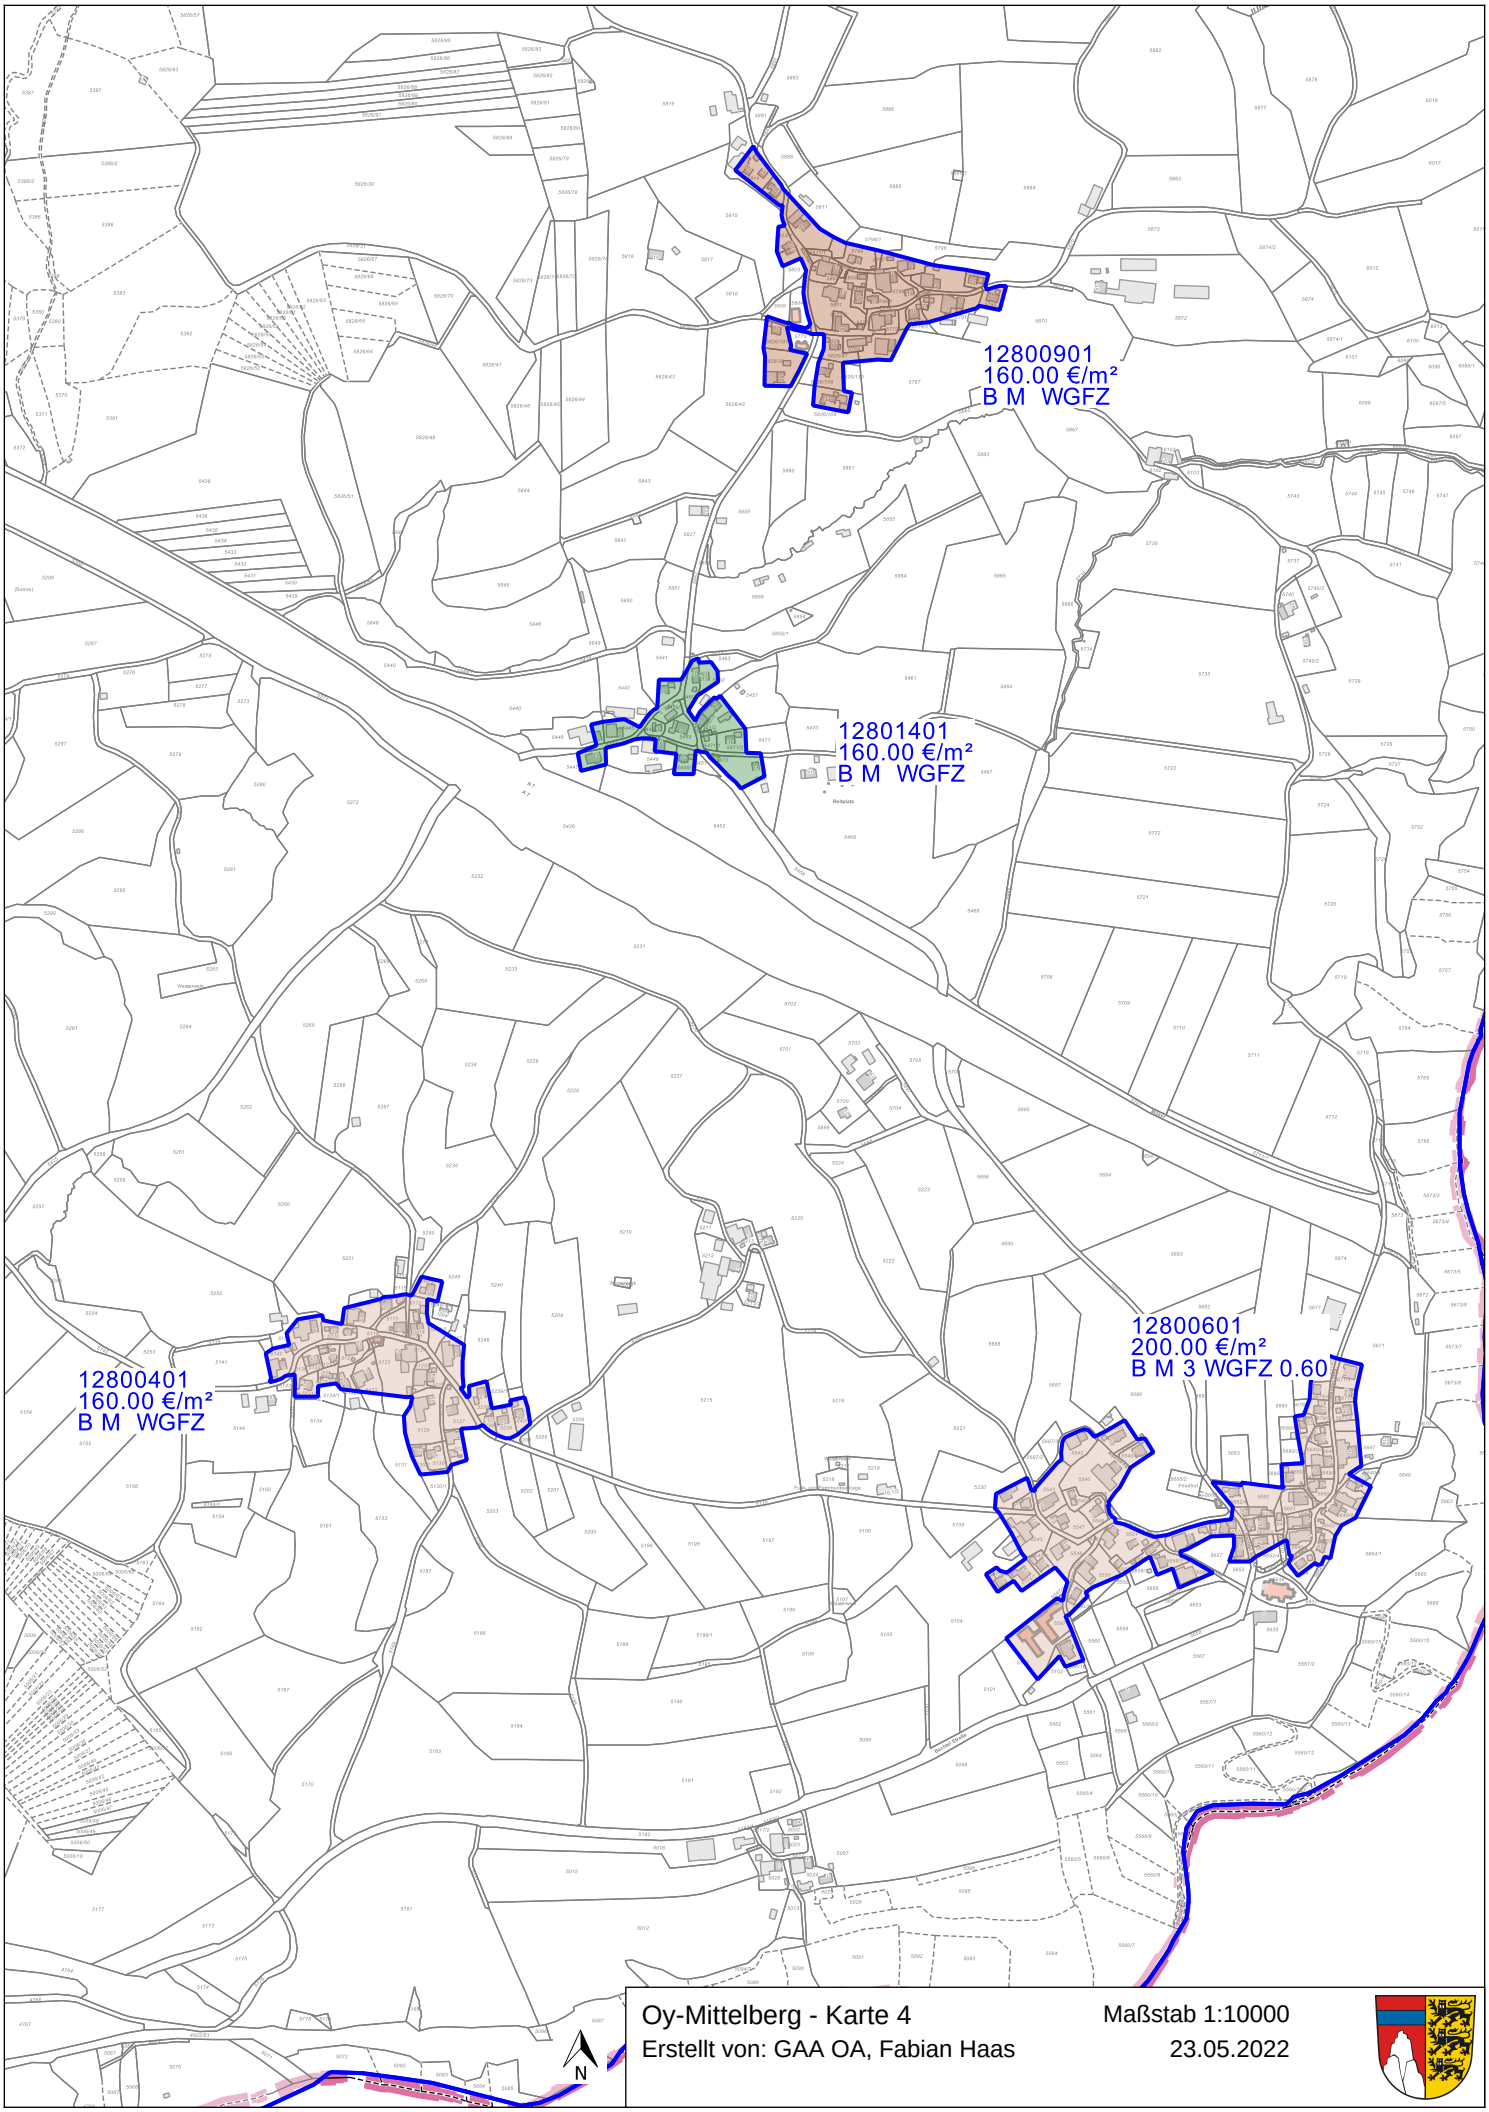

Oy-Mittelberg - Karte 4

Erstellt von: GAA OA, Fabian Haas

Maßstab 1:10000

23.05.2022

Kein amtlicher Lageplan, nur für dienstliche Zwecke. Zur Maßentnahme nur bedingt geeignet! ©Daten: LDBV 2022