


M 1: 1.000

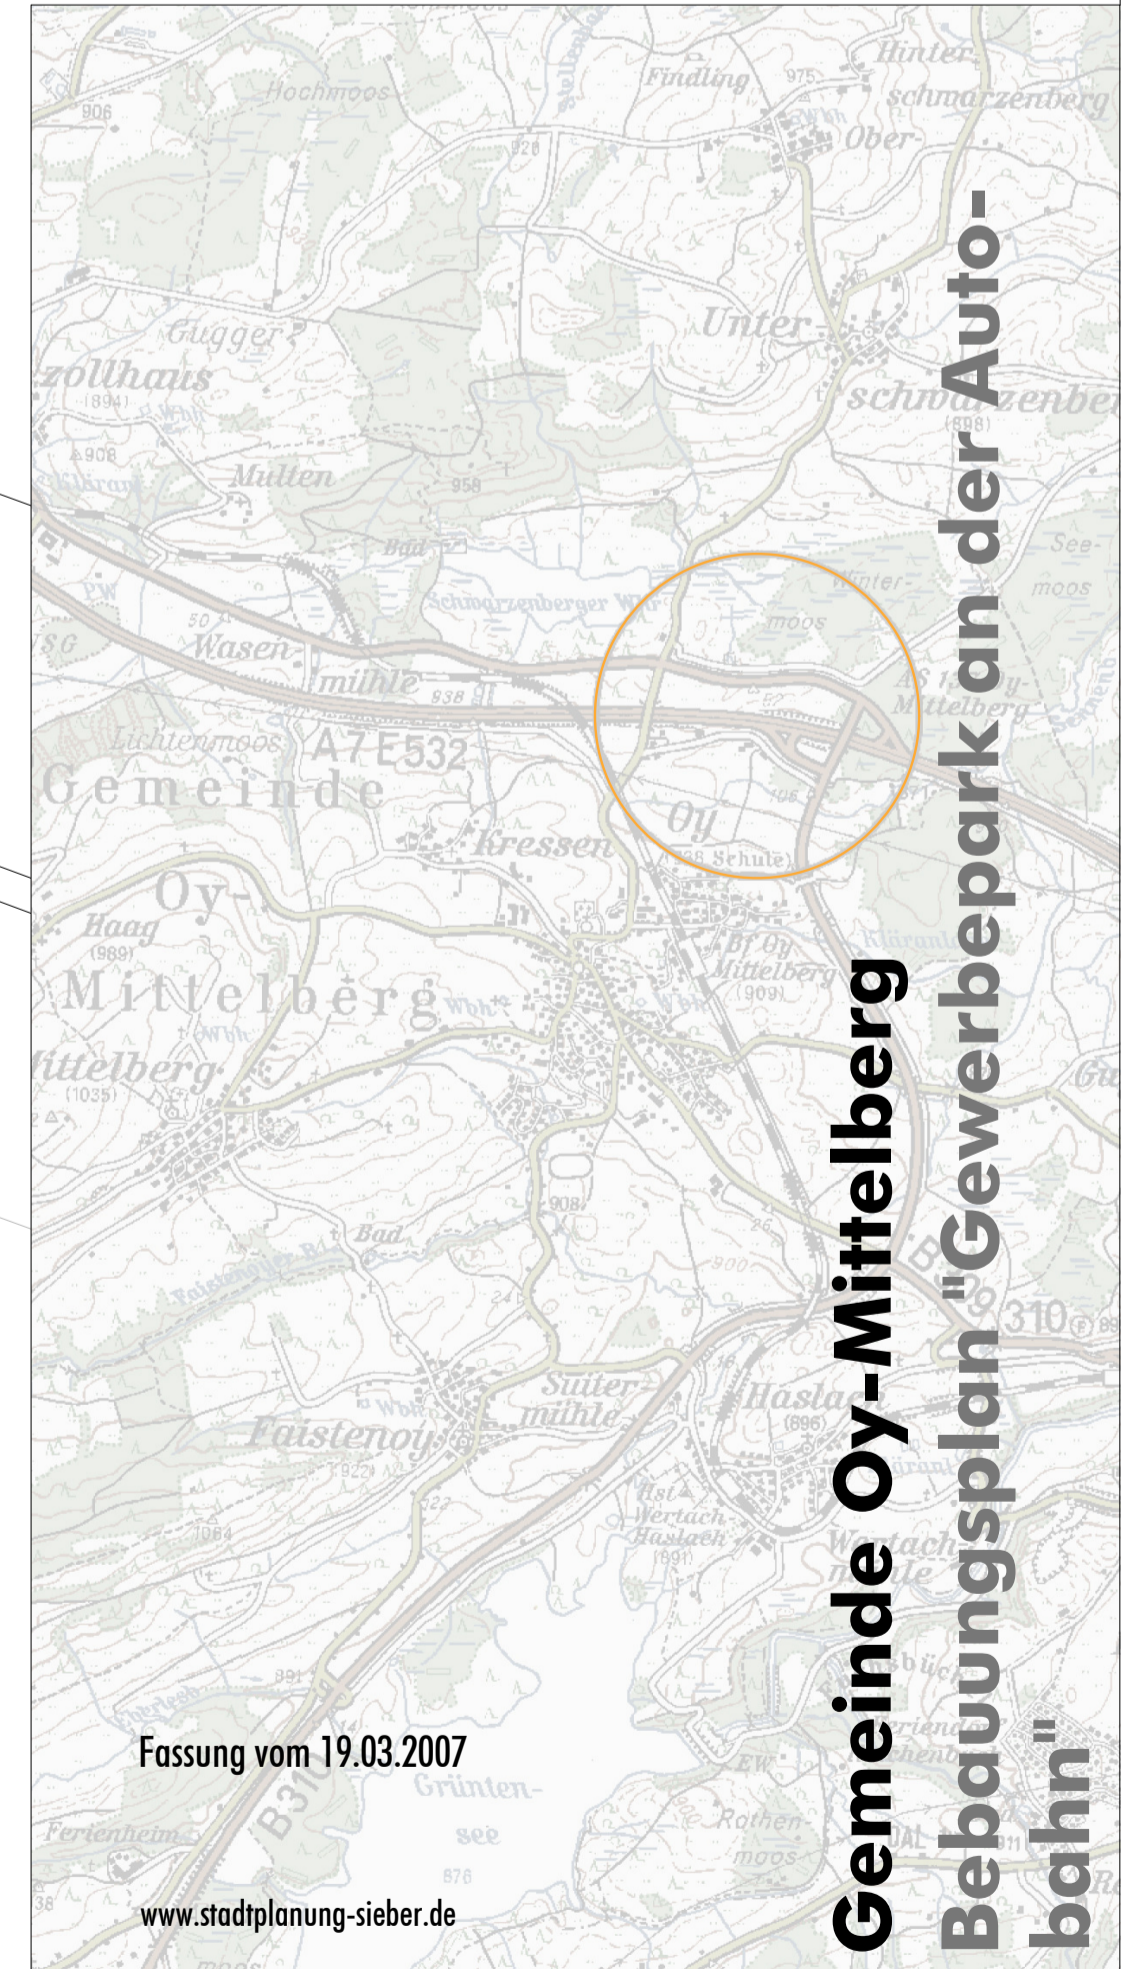

Fassung vom 19.03.2007

www.stadtplanung-sieber.de

Gemeinde Oy-Mittelberg
Bebauungsplan "Gewerbepark an der Auto-
bahn"