

BEBAUUNGSPLAN MITTELBERG II FÜR DAS GEBIET ÖSTL. DER ORTSLAGE

- 1. ÄNDERUNG - PLANTEIL A -

M 1: 1000

Grenze des räumlichen
Geltungsbereiches der
1. Änderung



Baugrenze




ARCHITEKT

 andreas selmann
dipl.-Ing. (fh) architekt bdb
am nattererhof 25
87497 wertach
tel. 08365/1074
fax 08365/1554


28. Sept. 1994

geändert am 25.01.95

Oy-Mittelberg 10.05.1995

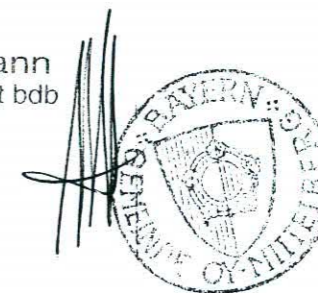


Hützler
1. Bürgermeister

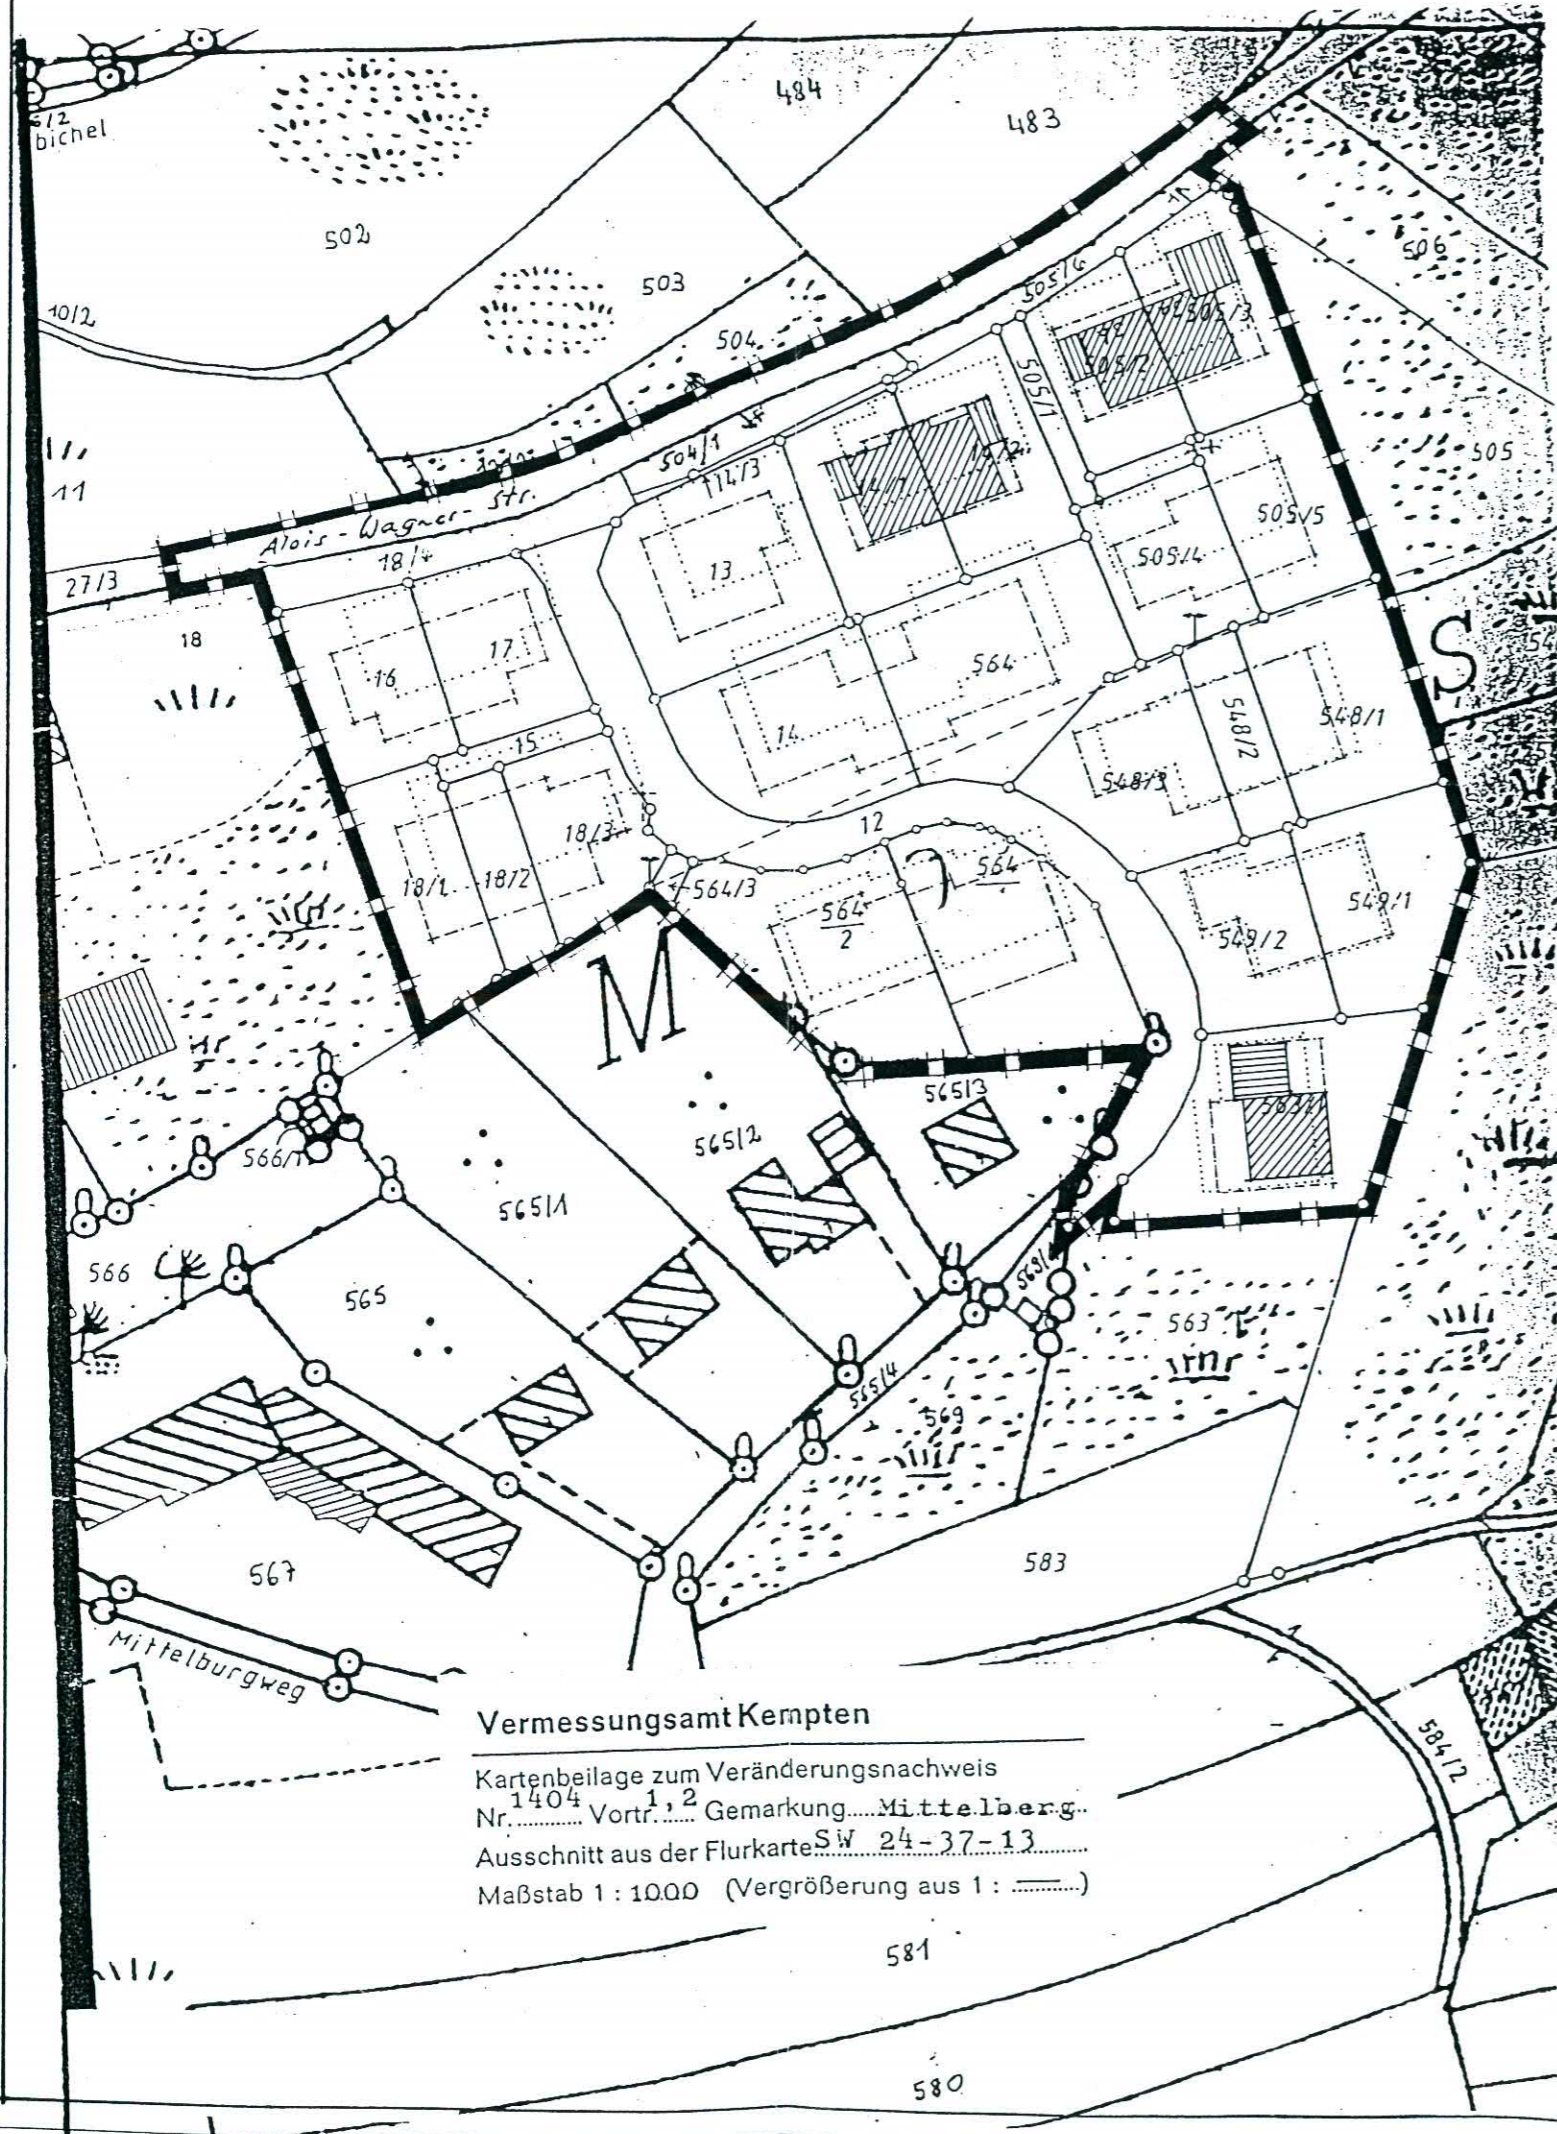

Vermessungsamt Kempten

Kartenbeilage zum Veränderungsnachweis
Nr. 1404 Vortr. 1, 2 Gemarkung Mittelberg
Ausschnitt aus der Flurkarte SW 24-37-13
Maßstab 1:1000 (Vergrößerung aus 1:.....)