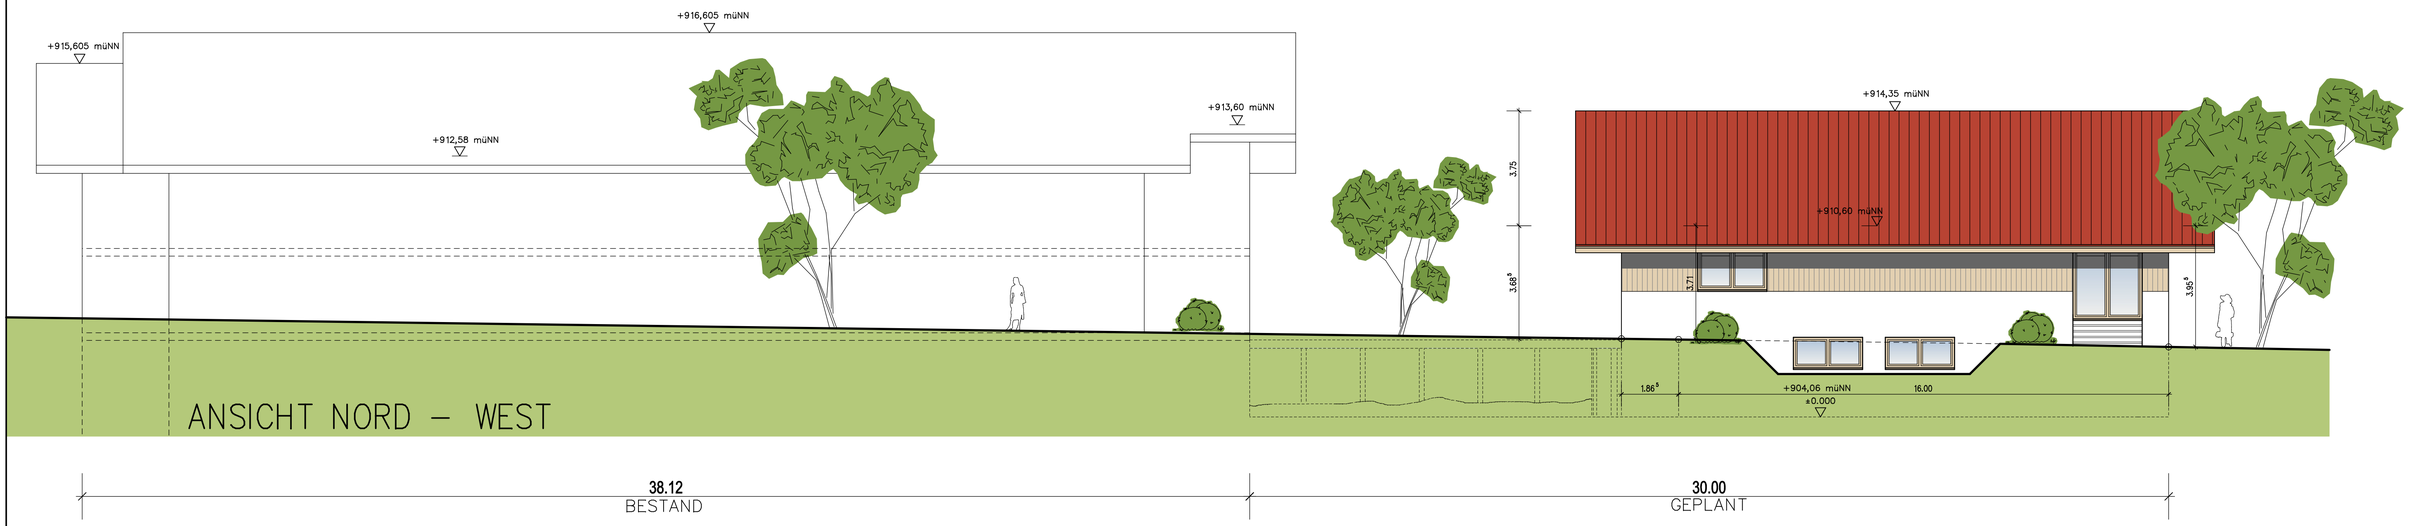

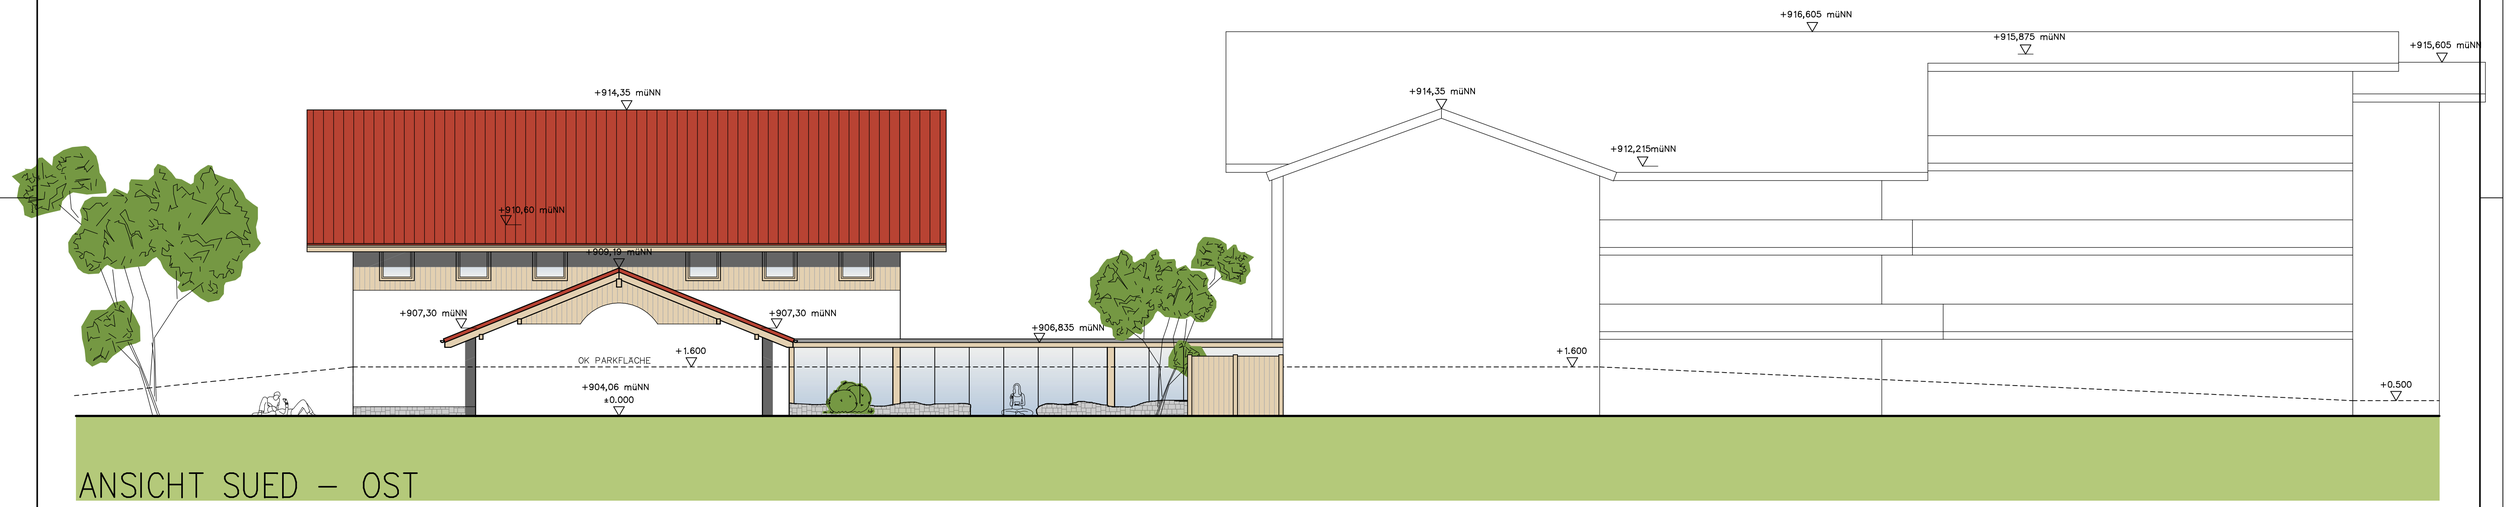

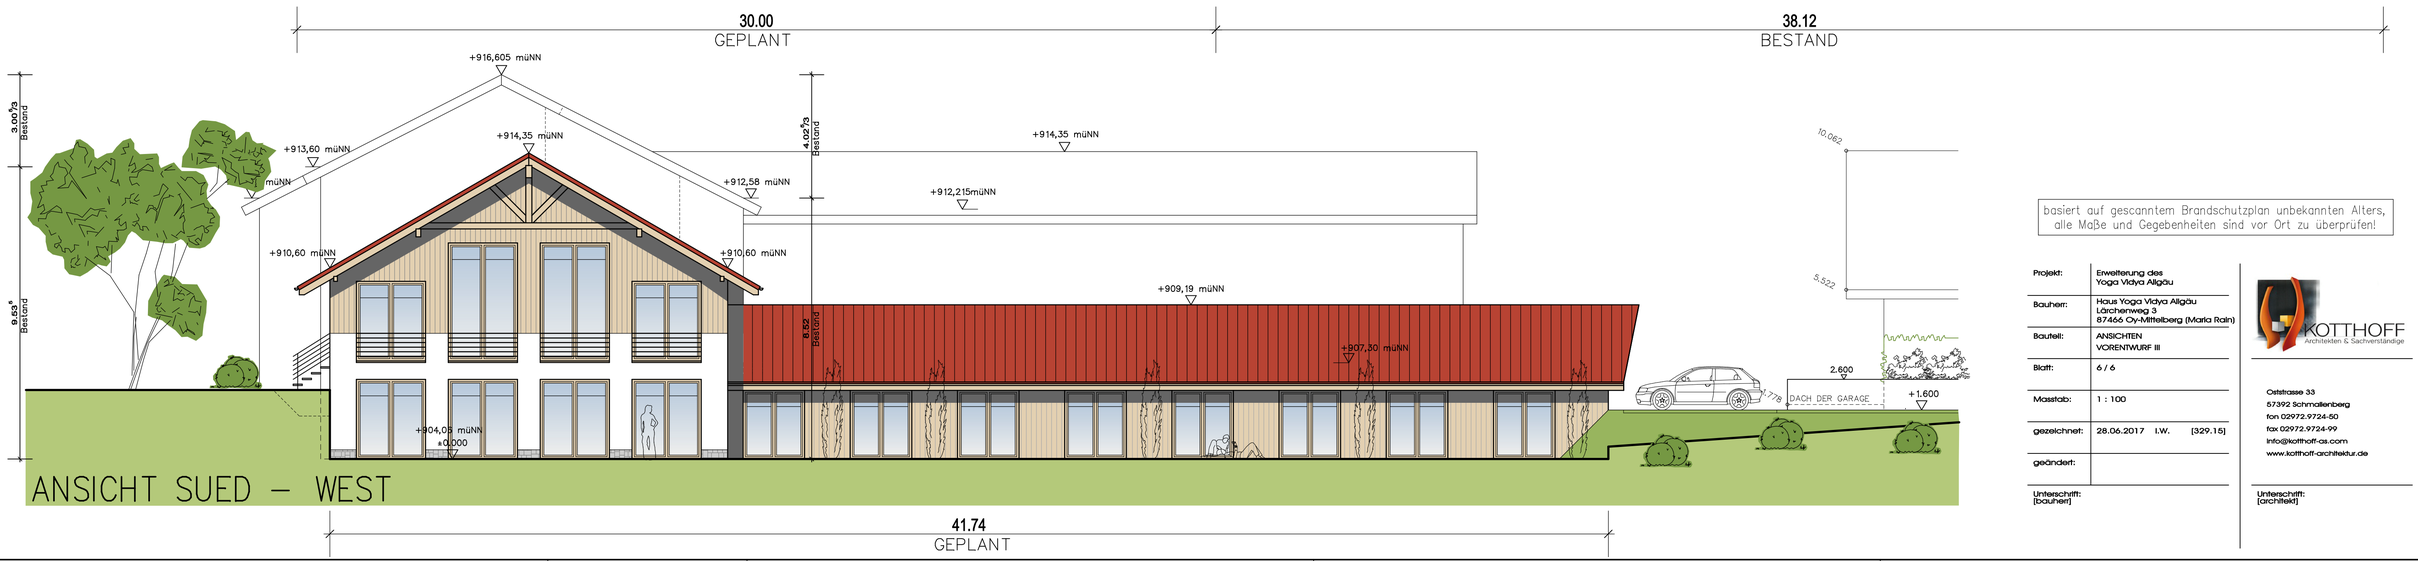

basiert auf gescanntem Brandschutzplan unbekannten Alters, alle Maße und Gegebenheiten sind vor Ort zu überprüfen!

Projekt:	Erweiterung des Yoga Vidya Allgäu
Bauherr:	Haus Yoga Vidya Allgäu Lärchenweg 3 87466 Oy-Mittelberg (Maria Rain)
Bauteil:	ANSICHTEN VORENTWURF III
Blatt:	6 / 6
Massstab:	1 : 100
gezeichnet:	28.06.2017 I.W. [329.15]
geändert:	
Unterschrift: [bauherr]	

KOTTHOFF
Architekten & Sachverständige

Oettstrasse 33
57392 Schmallenberg
fon 02972.9724-50
fax 02972.9724-99
info@kotthoff-as.com
www.kotthoff-architektur.de

Unterschrift: [architekt]