



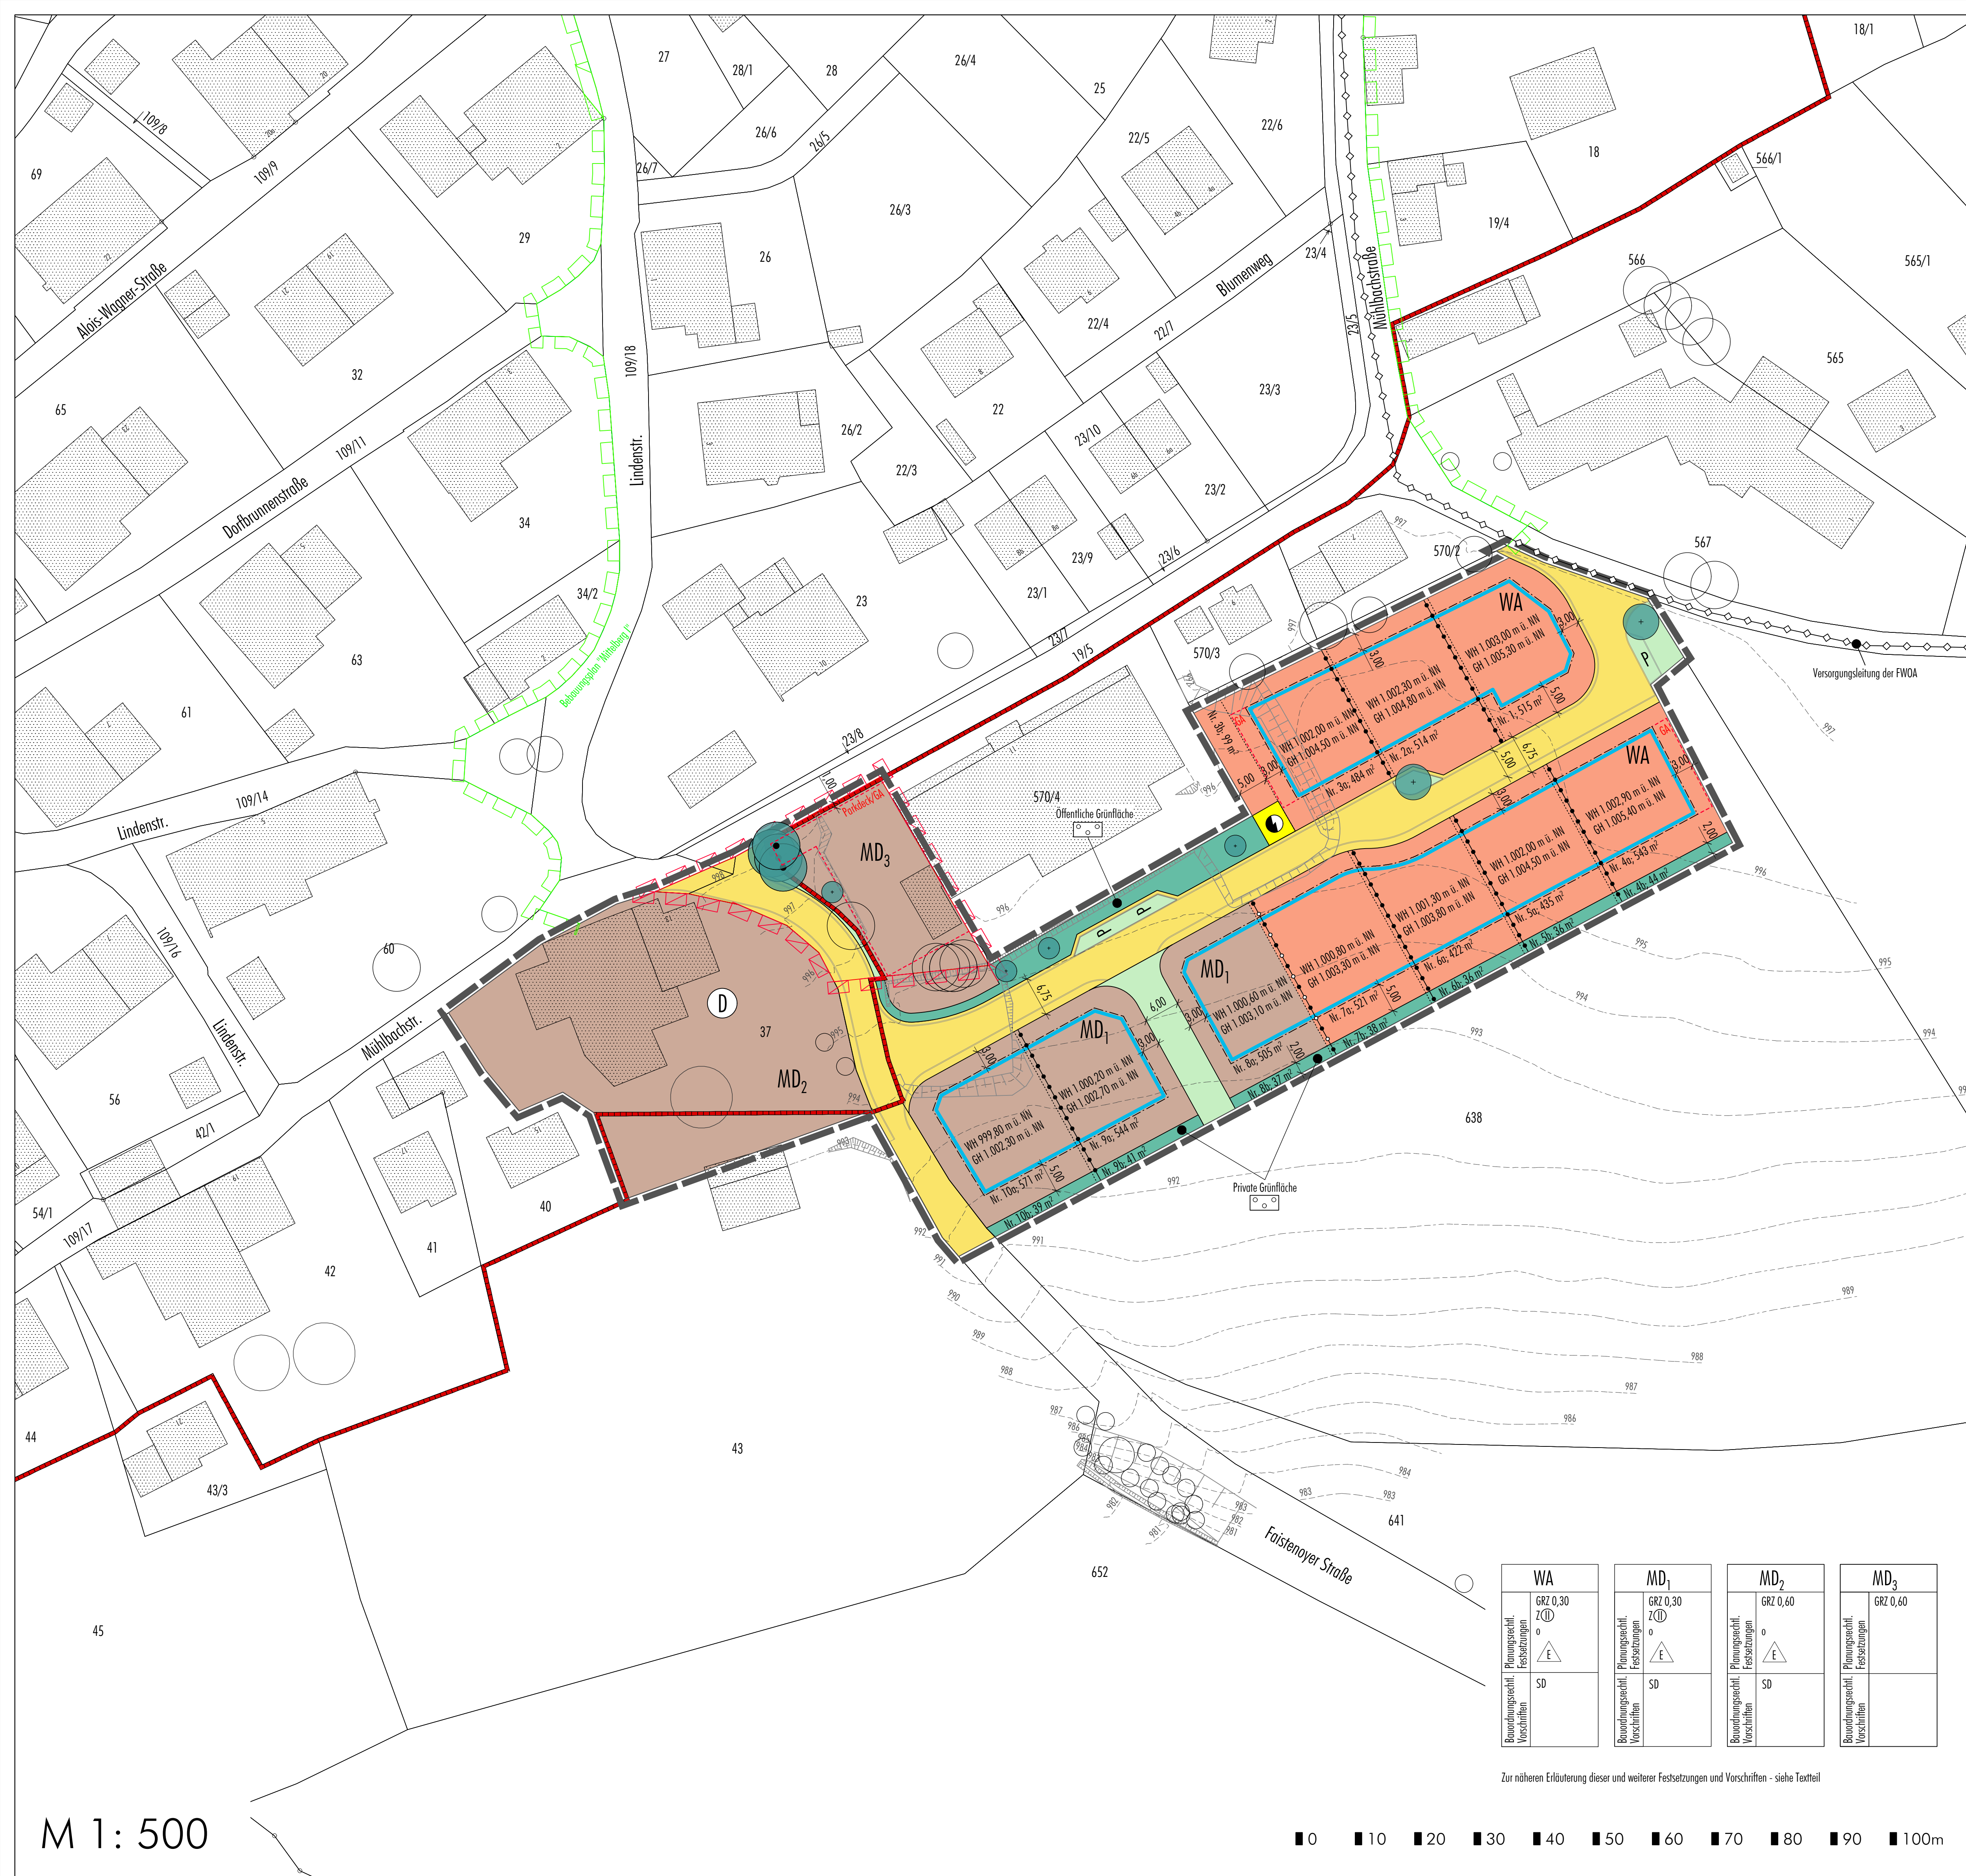

Bebauungsplan "Mittelberg I" (Fassung vom 03.12.1991, rechtsverbindlich seit 06.12.1991)

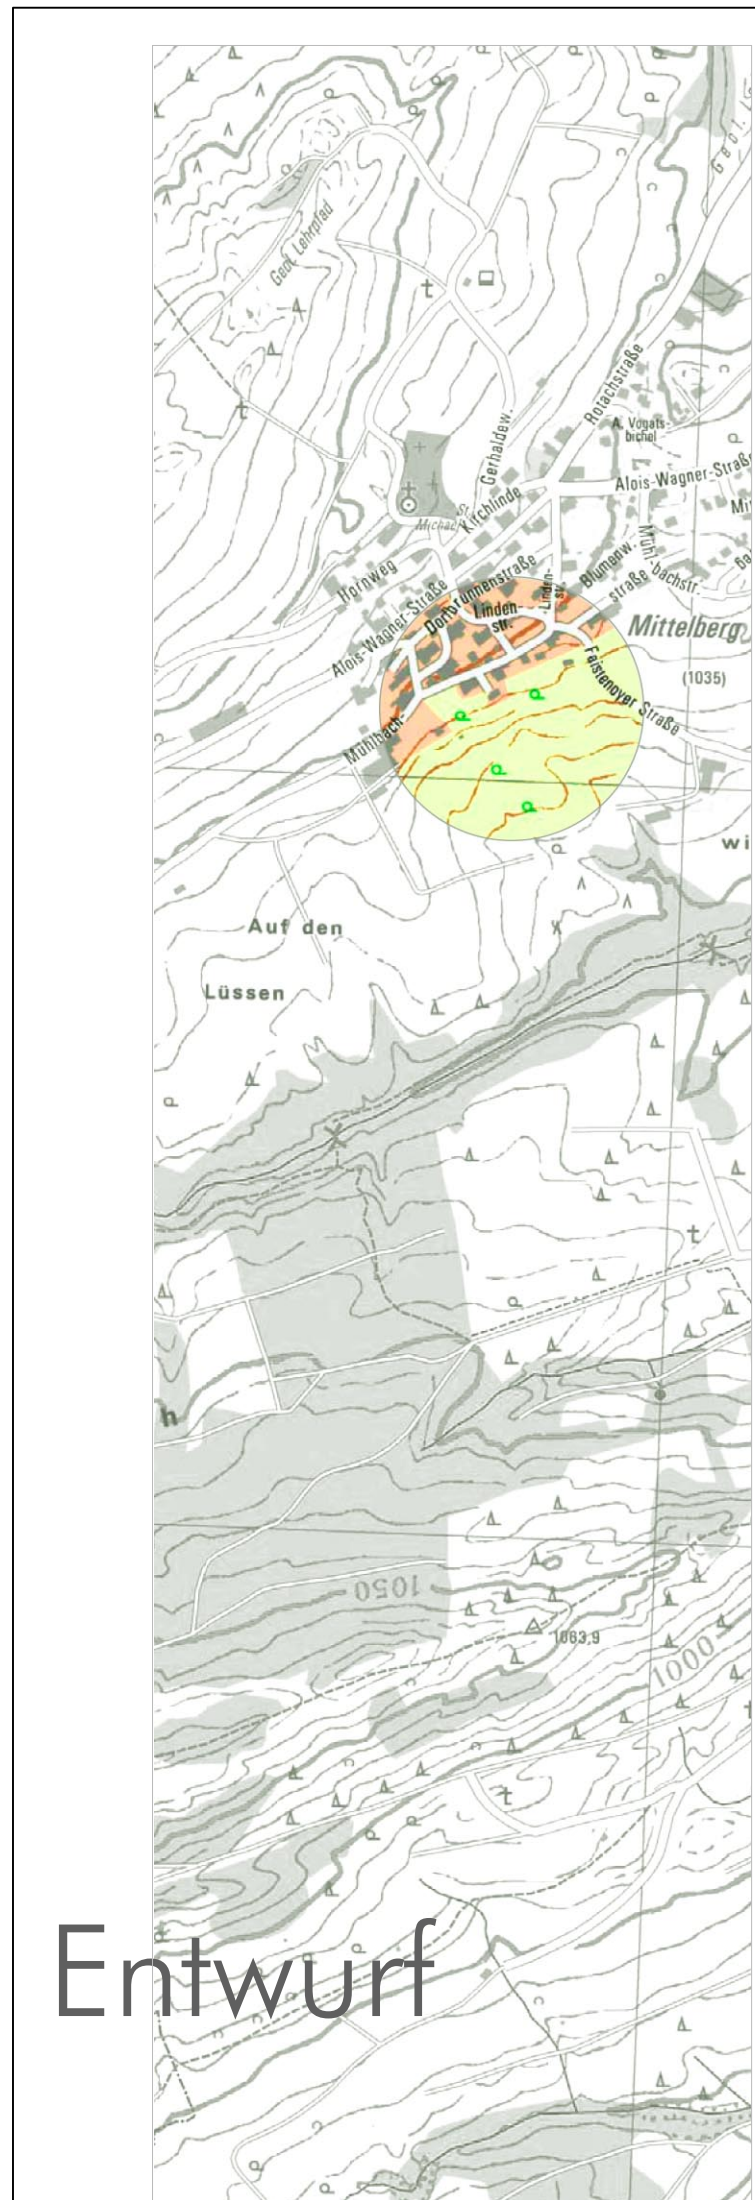

Fassung 03.12.2020  
Büro Sieber  
www.buerosieber.de

Gemeinde Oy-Mittelberg  
Bebauungsplan "Mittelberg Mühlbachblick" und die 1. Änderung des Bebauungsplanes "Mittelberg I"