


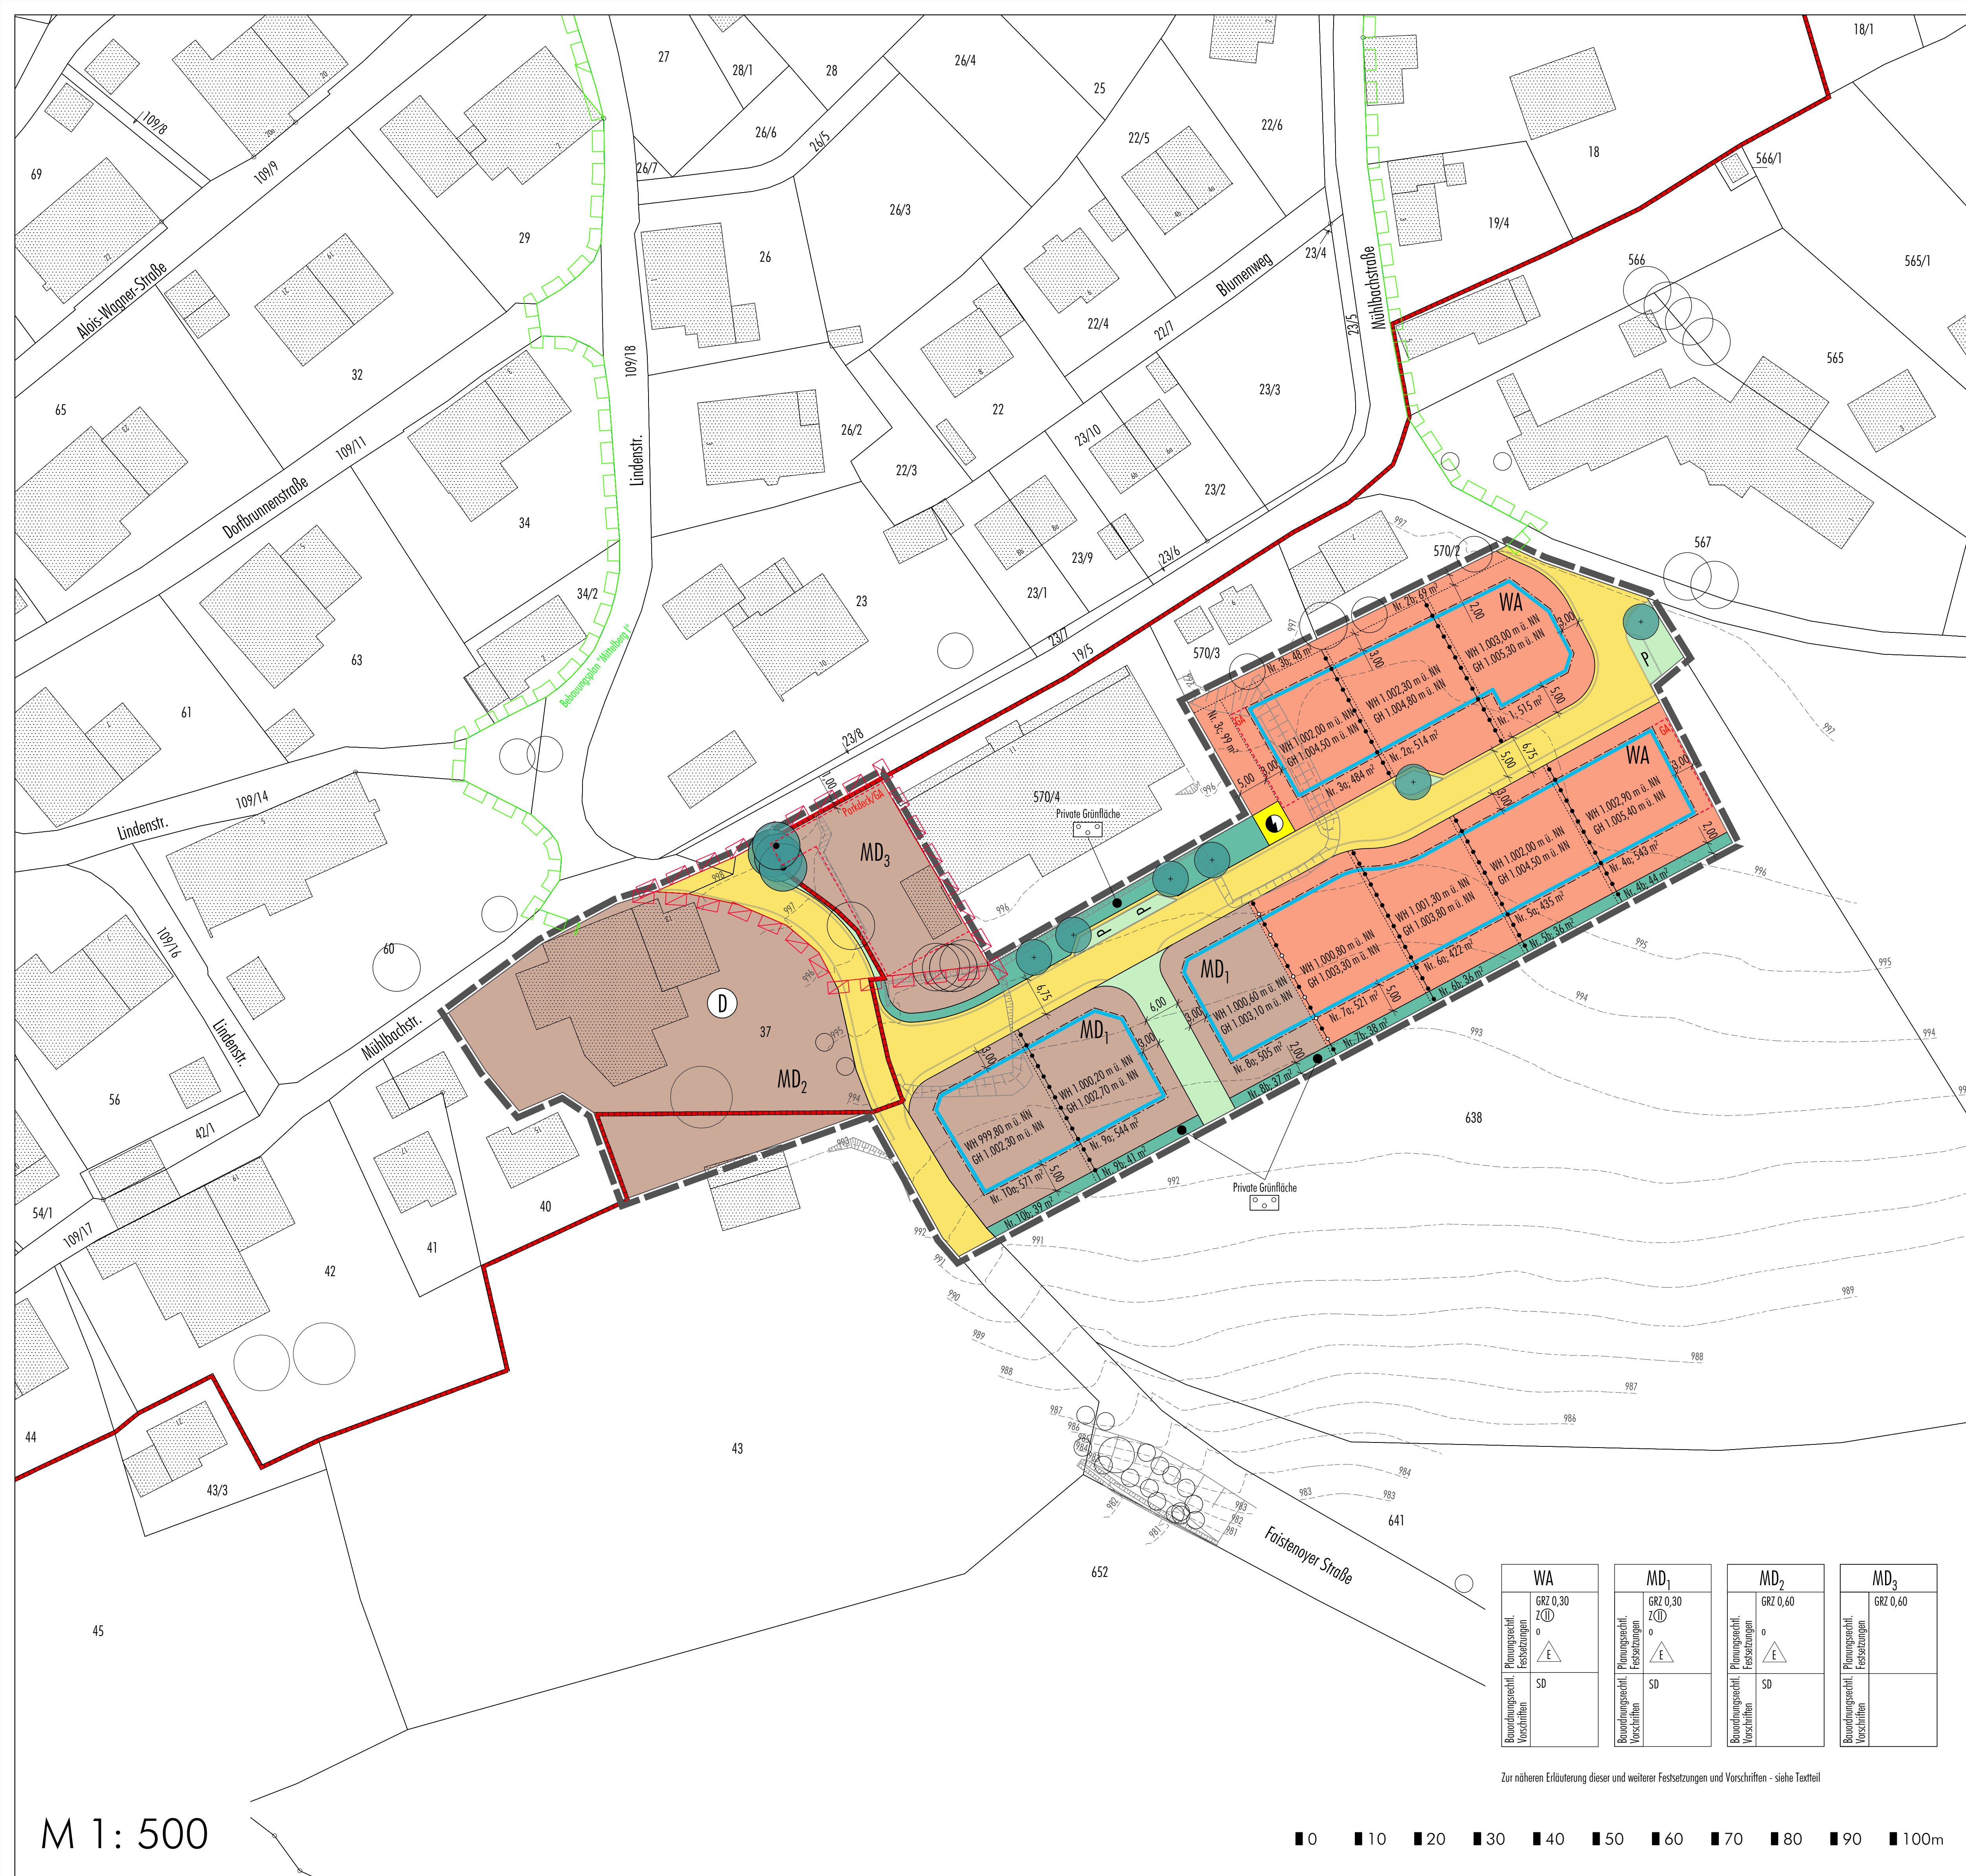


M 1: 500

Bebauungsplan "Mittelberg Mühlbachblick" und die 1. Änderung des Bebauungsplanes "Mittelberg I"



Bebauungsplan "Mittelberg I" (Fassung vom 03.12.1991, rechtsverbindlich seit 06.12.1991)

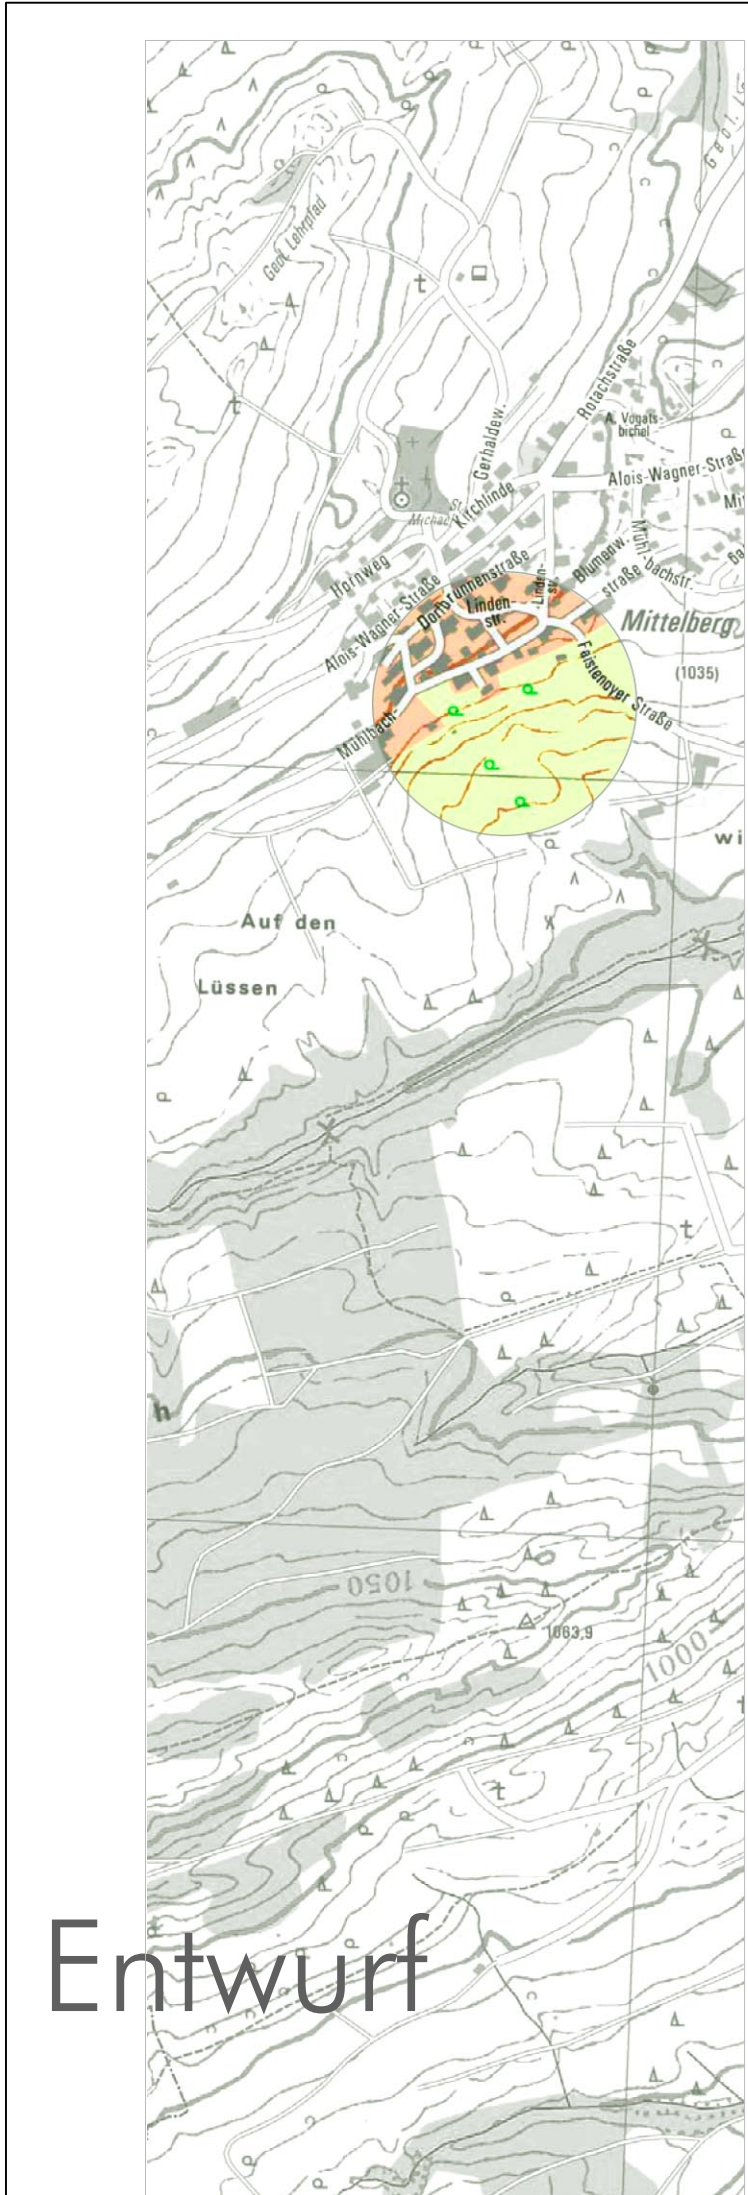

Fassung 18.06.2020
Büro Sieber
www.buerosieber.de

Gemeinde Oy-Mittelberg
Bebauungsplan "Mittelberg Mühlbachblick" und die 1. Änderung des Bebauungsplanes "Mittelberg I"

Entwurf